





CONJUNT HISTÒRIC ARTÍSTIC (CHA) LÍMITS ZONA DE PROTECCIÓ (ZP) ZONA DE SUBVENCIONS PER REHABILITACIÓ 2025

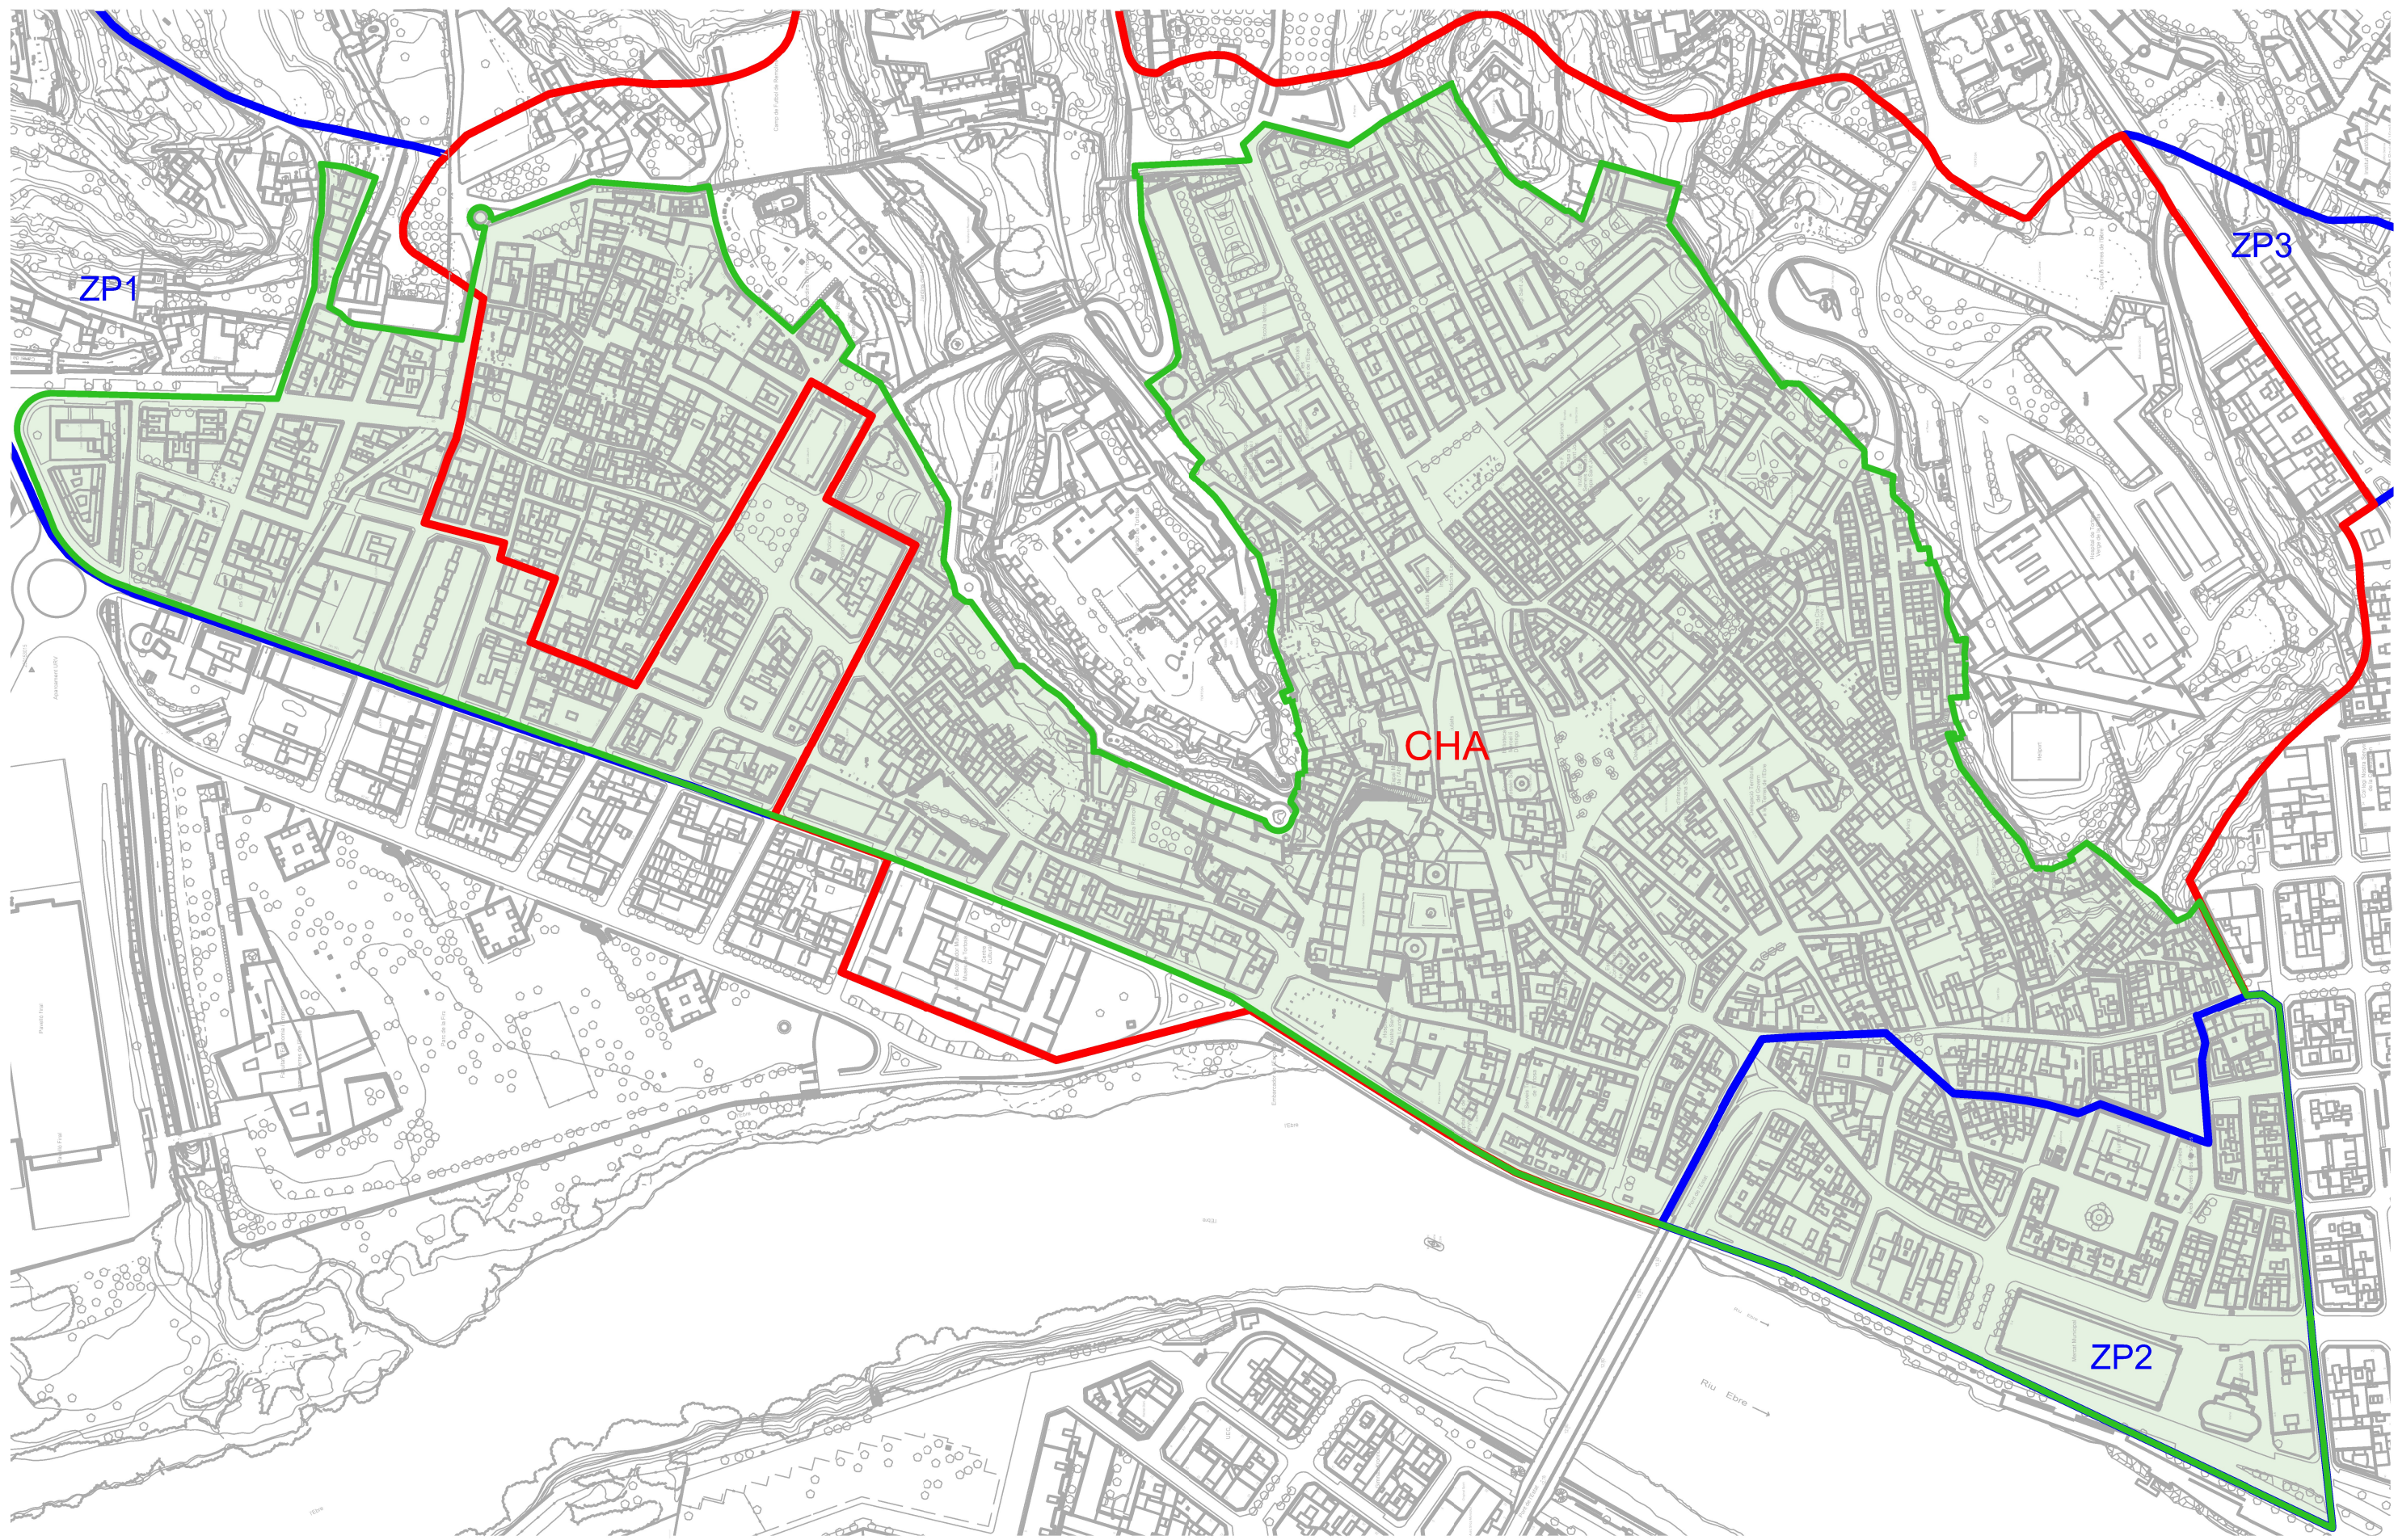

DOLORS FORÉS VILARROYA
Arquitecta Municipal

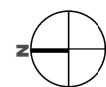

EMPLAÇAMENT TORTOSA
REF J:\treball\dep\urb\expedients a partir 2014\Subvencions Habitatge Municipals(M0505)\2025\M0505-01
FITXER M0505-01_2025 limitSubvencio.dgn DIBUIX A.C.G.

**SUBVENCIONS MUNICIPALS
FOMENT DE LA MILLORA EN ELEMENTS
COL·LECTIUS D'EDIFICIS I ACCESSIBILITAT
ALS ESTABLIMENTS I LOCALS DE TORTOSA**

PLÀNOL ÀMBIT SUBVENCIONS DE LA REHABILITACIÓ 2025
DATA ESCALA
ABRIL 2025 1/6.000

PLÀNOL NÚM.
1