



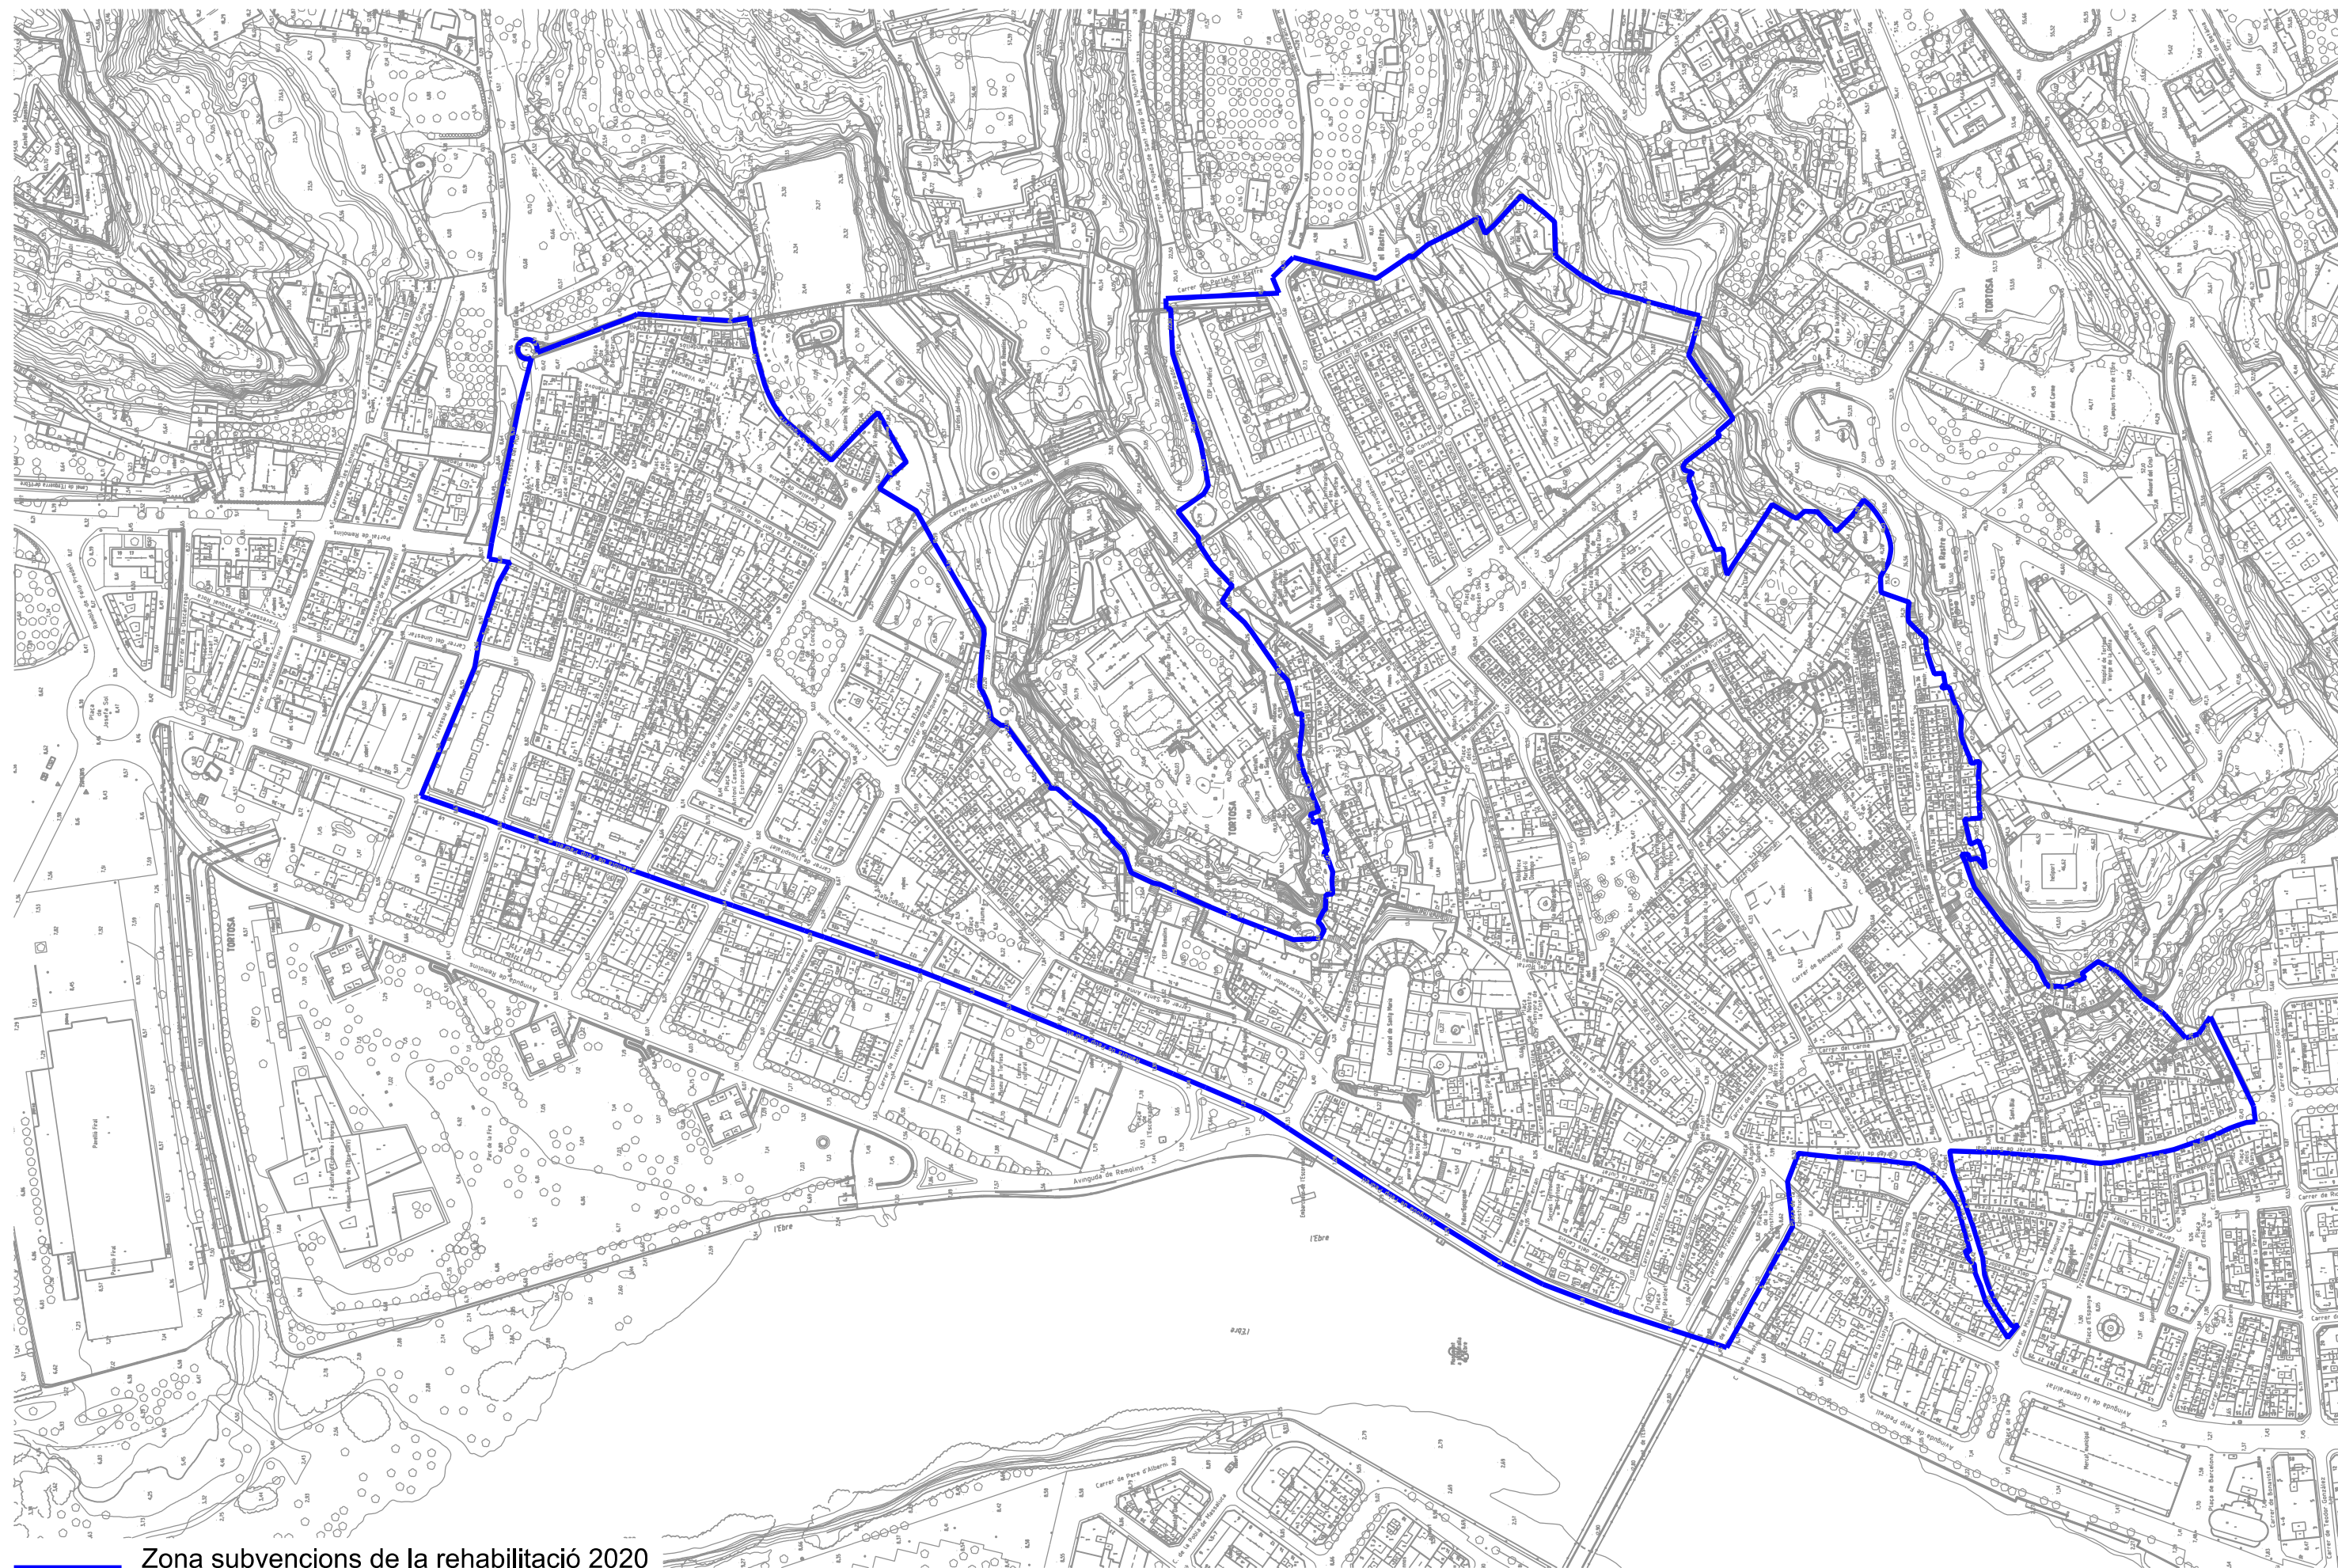

Zona subvencions de la rehabilitació 2020

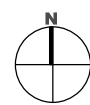

LAURA ISMAEL SEGARRA
Arquitecta Municipal



EMPLAÇAMENT	TORTOSA
REF	J:\treball\dep\urb\expedients a partir 2014\habitatge(M0501)\Subvencions municipals rehabilitació\2020\M0501-03
FITXER	M0501-03_2020llimitSubvencio.dgn
DIBUIX	Cristina

**SUBVENCIONS MUNICIPALS PER
AL FOMENT DE LA MILLORA
EN ELEMENTS COL·LECTIUS
D'EDIFICIS DEL MUNICIPI DE TORTOSA**

PLÀNOL
ÀMBIT SUBVENCIONS DE LA REHABILITACIÓ 2020
DATA
MARÇ 2020

PLÀNOL NÚM.
ESCALA
1/3,000

1